



# COMUNE di BUCCINASCO

Provincia di Milano



Prot. N. 10228

## CERTIFICATO DI DESTINAZIONE URBANISTICA n. 28/2006 ai sensi dell'art. 30 comma 3 del D.P.R. 380 del 06/06/2001

### IL DIRIGENTE DEL SETTORE

- Visto il vigente P.R.G. (Piano Regolatore Generale);
- Visti gli strumenti urbanistici vigenti in questo Comune;
- Visto l'art. 30 comma 3 del D.P.R. 380 del 06/06/2001;
- Visto l'art. 30 del T.U.LL.RR.O.C. approvato con D.P.G.R. 27-02-1995;
- Vista la richiesta del **12/06/2006** Prot. N° **9798**, presentata dall' arch. Manzotti Samuele, residente a Milano in Via Carlo Troya 8, in qualità di tecnico incaricato, con la quale chiede il rilascio del certificato di destinazione urbanistica per l'immobile sito in via Lazio, Comune di Buccinasco, individuato al catasto come segue:
- **Foglio 13 mapp. 356**

### CERTIFICA

- Che le prescrizioni Urbanistiche riguardanti l'area distinta al N.C.T. al foglio 13 mapp. 356 di questo Comune sono le seguenti:
- L'area censita al **Foglio 13 mapp. 356** ricade, secondo P.R.G., in zona "**D1 – Zona industriale di completamento**";
- L'area censita al **Foglio 13 mapp. 356 (parte)** ricade inoltre, secondo P.R.G., ai sensi dell'art. 6 del D.P.R. 24/05/1988 n. 236, in "**Zona di Rispetto**" dei punti di captazione delle acque destinate al consumo umano (pozzi pubblici).

La presente dichiarazione si rilascia per gli usi consentiti dalla legge.

Buccinasco, 14/06/06

Il Dirigente  
SETTORE URBANISTICA  
SERVIZIO ED. PRIVATA  
Dott. Arch. Luigi ~~Trattone~~



N=5029100

E-1508600

Agenzia del Territorio - Ufficio di MILANO - Direttore: DR. ING. ALBERTO GANDOLFI



Per Visura

Comune BUCCINASCO

Foglio 13


Scala originale: 1:2000

Dimensione cornice: 534.000 x 378.000 metri

6-Giu-2006 19:04

Prot n. 644845/2006

Particella 356

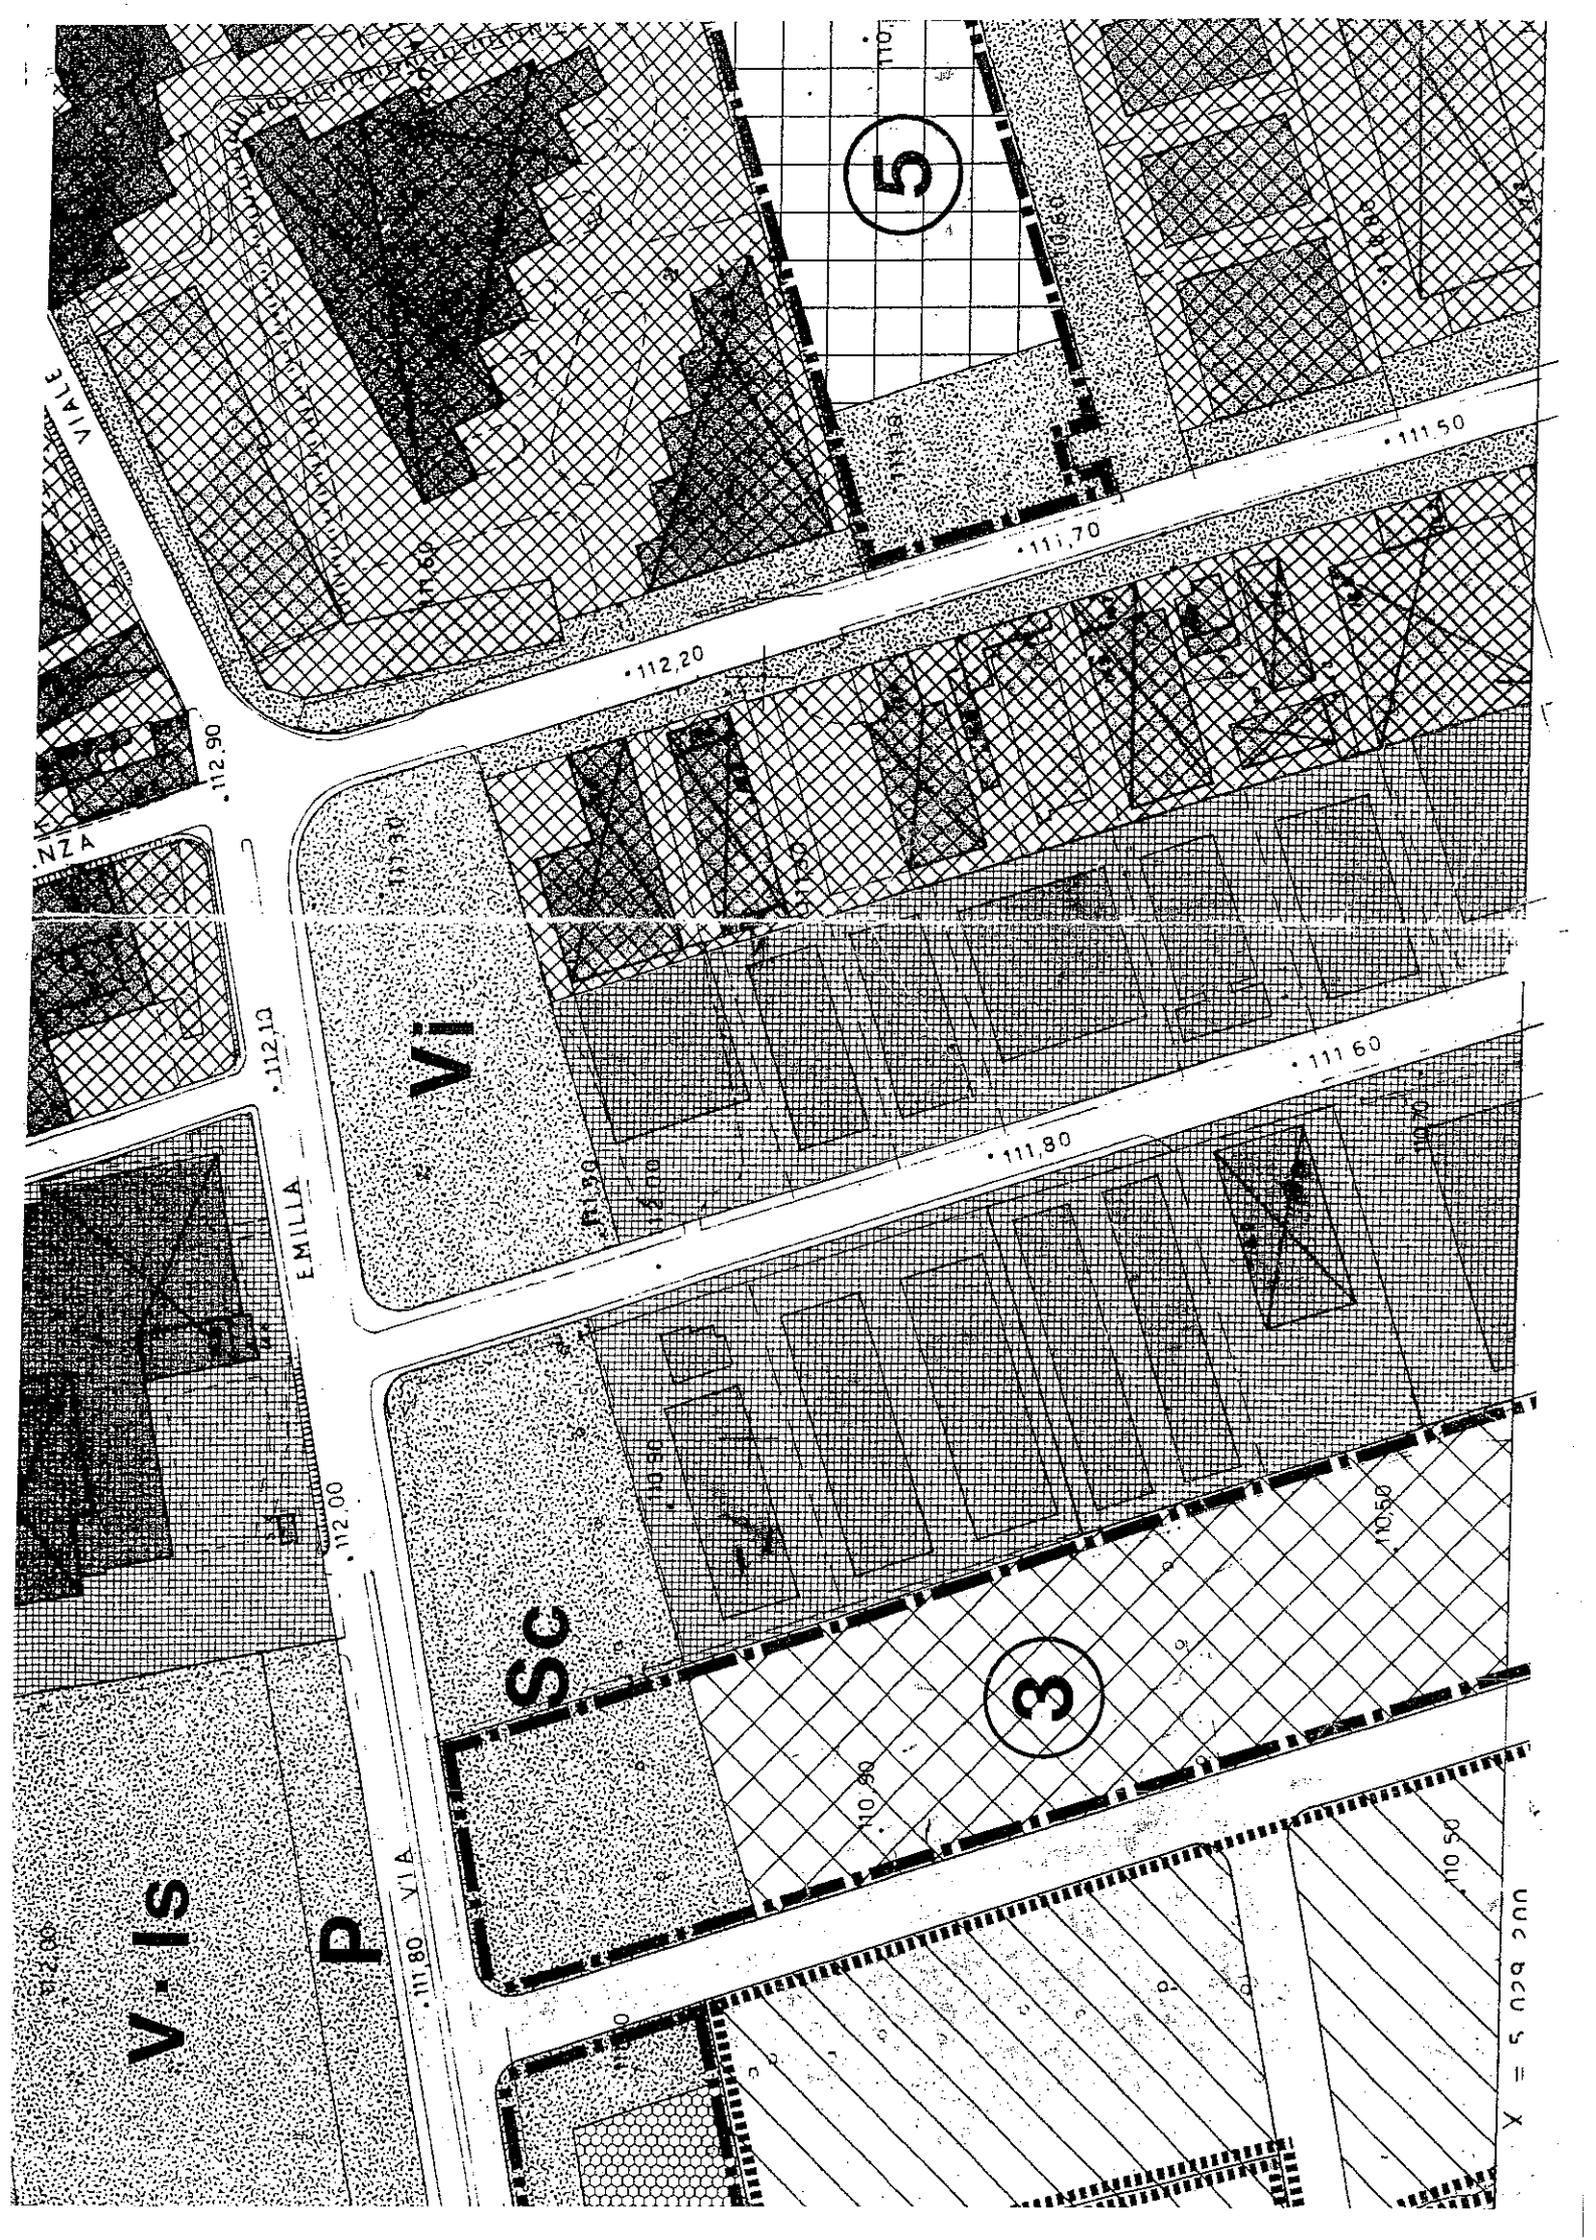

VIALE

NZA

•112.90

•112.10

EMILLA

•112.00

•111.80 VIA

P

V-1S

VI

SC

5

3

•112.20

•111.70

•111.50

•111.90

•111.60

•110.90

•110.80

•110.50

X = 5 000 200

