

**Agenzia del Territorio  
CATASTO FABBRICATI  
Ufficio Provinciale di  
Biella**

Dichiarazione protocollo n. _____ del _____	
Planimetria di u.i.u. in Comune di Vigliano Biellese	
Via Giuseppe Garibaldi civ. 17	
Identificativi Catastali:	Compilata da: Galbiati Roberto
Sezione:	Iscritto all'albo: Architetti
Foglio: 7	Prov. Milano
Particella: 375	N. 6568
Subalterno: 5	


Scheda n. 1 Scala 1:200

**PIANO TERRA**  
h 3.10 m

ALTRO MAPPALE

CONSIGLIERI E  
MEMBRI  
DELLA  
PROVINCIA DI MILANO  
ARCHITETTI  
GALBIATI  
ROBERTO  
Archit. n. 1052  
1952

*Roberto Galbiati*

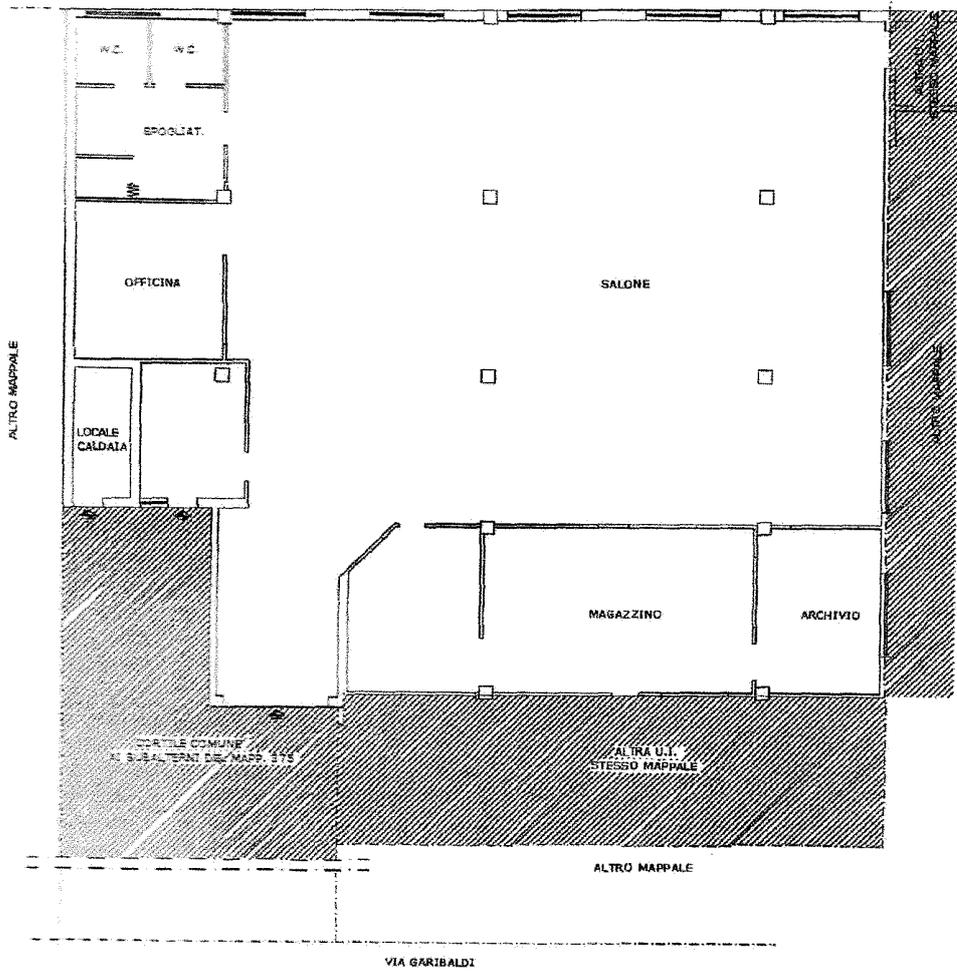

AU. "E" : PLANIMETRIA CATASTALE